


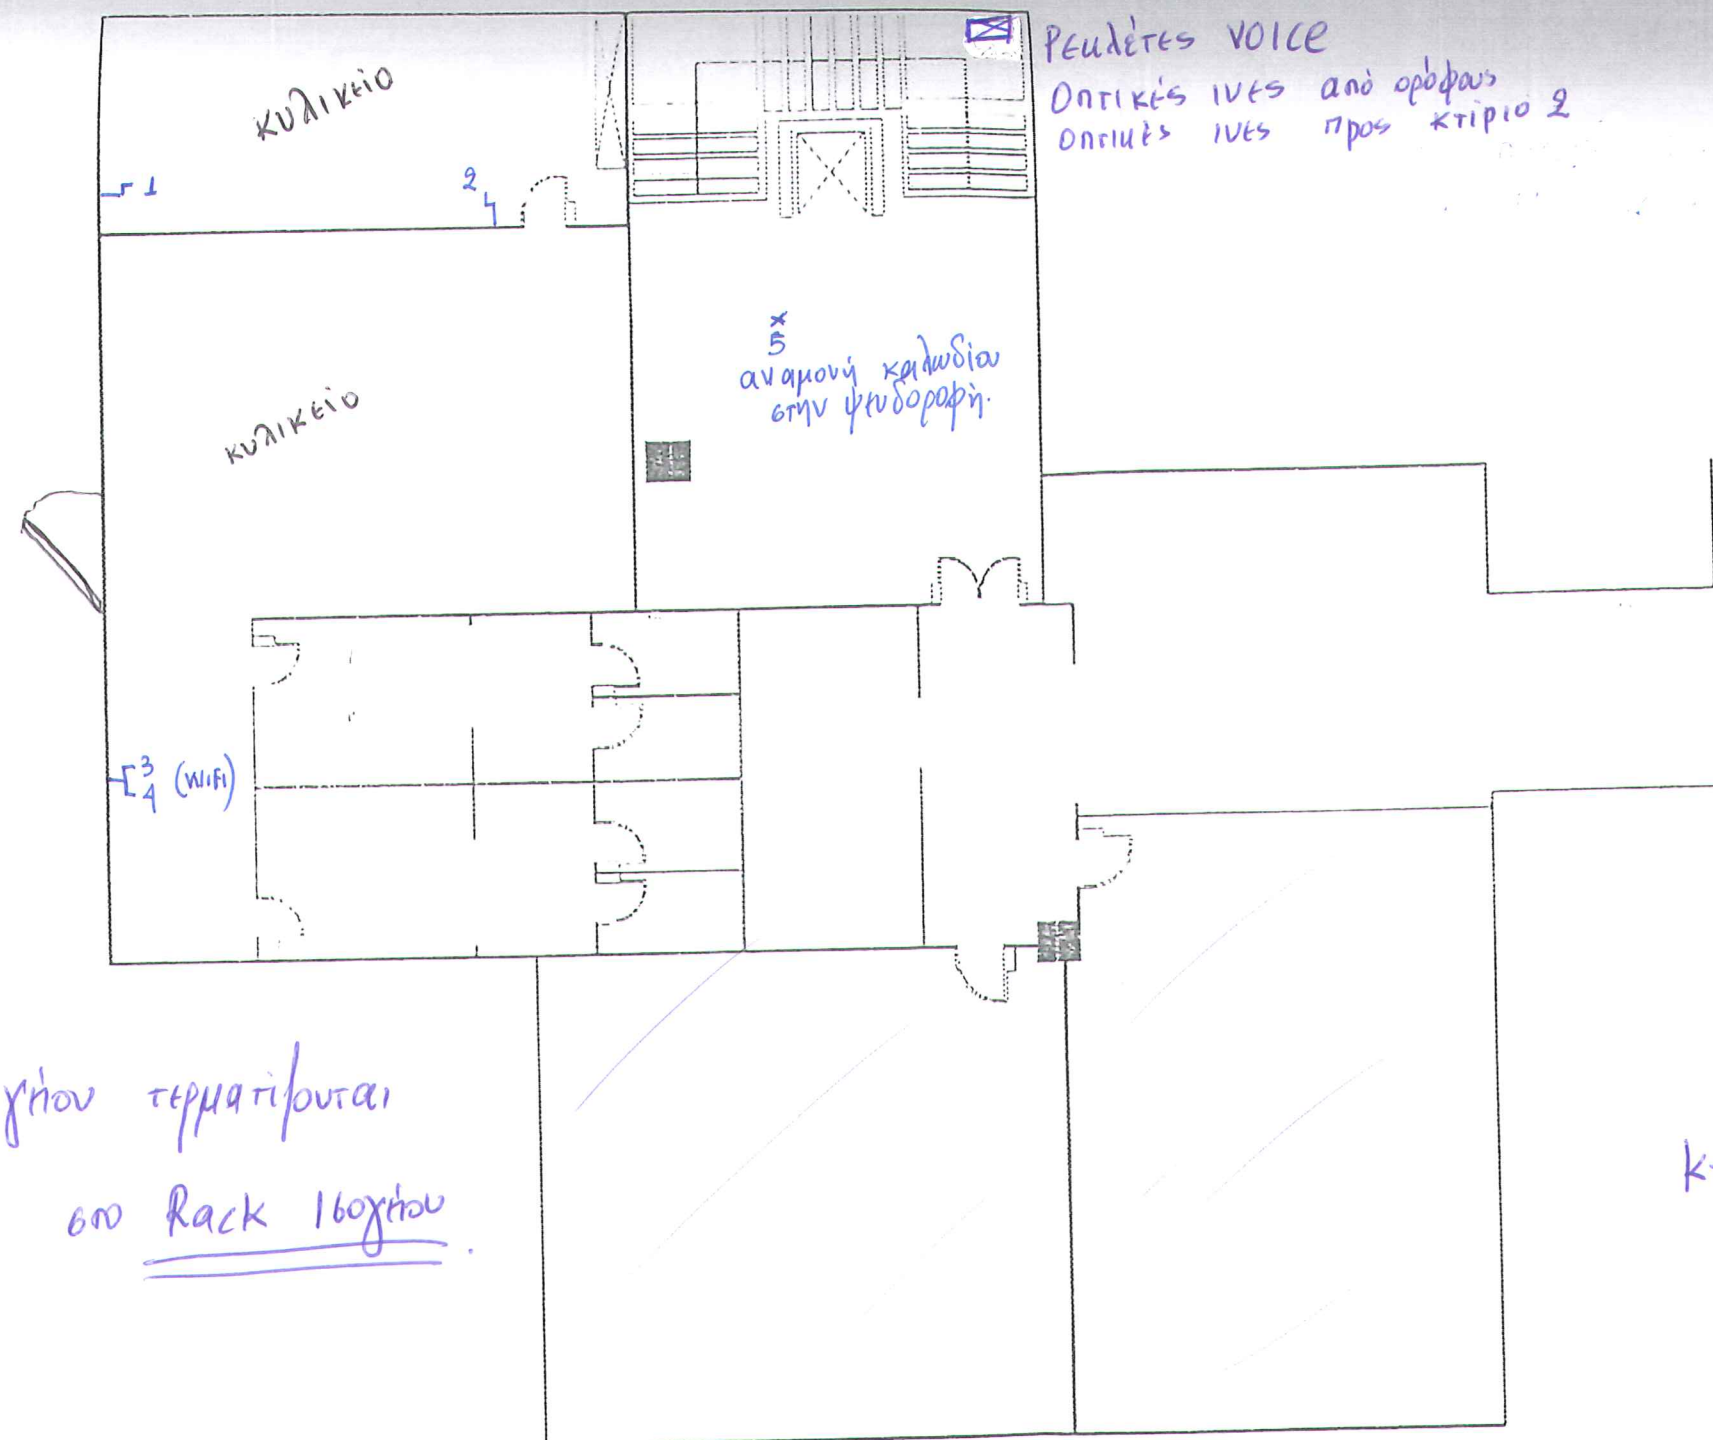

Οι παροχές υπογείου τερματίζονται
στ' αντάρτιο ΡΡ στο Rack 160χτ.

Κτίριο 10 Υπόγειο

TITLE :	DATE :	8 - 4 - 1994
ΔΗΜΟΚΡΕΤΕΙΟ ΠΑΝΕΠΙΣΤΗΜΙΟ ΘΡΑΚΗΣ (ΞΑΝΘΗ)	SCALE:	1:000 2019
ΚΤΙΡΙΟ 10 - ΥΠΟΓΕΙΟ	DRW No	094-1383 a

Οι παλιές πρίζες Voice-Data
έχιναν διηλές όσα ήταν δυνατόν
ή μόνες και τα καλώδια
τερματίζονταν στο PP στο Rack.


Οι παλιές πρίζες Γραμματείας (Γ1...Γ9)
μεταφέρθηκαν με κουφάρια με
ομφαλούς (βιμήτο x στην φωτογραφία)

Καταγραφή καλωδίωσης:

1) Τερματίζονται 2x25 ζευγά voice
(3 ζευγά ανά περιοχή μηδέν-πορτ. πράσινο)
έντολο 16 παροχές σε Patch-panel
τα οποία καταλήγουν σε ρετιλέτες στο υπόγειο.

2) Οπτικές ίνες πολύτροπες σε ST
οι οποίες καταλήγουν στο υπόγειο.

3) 4 utp cat6 + 8 utp cat5 από 1^ο κ' από 2^ο όροφο.

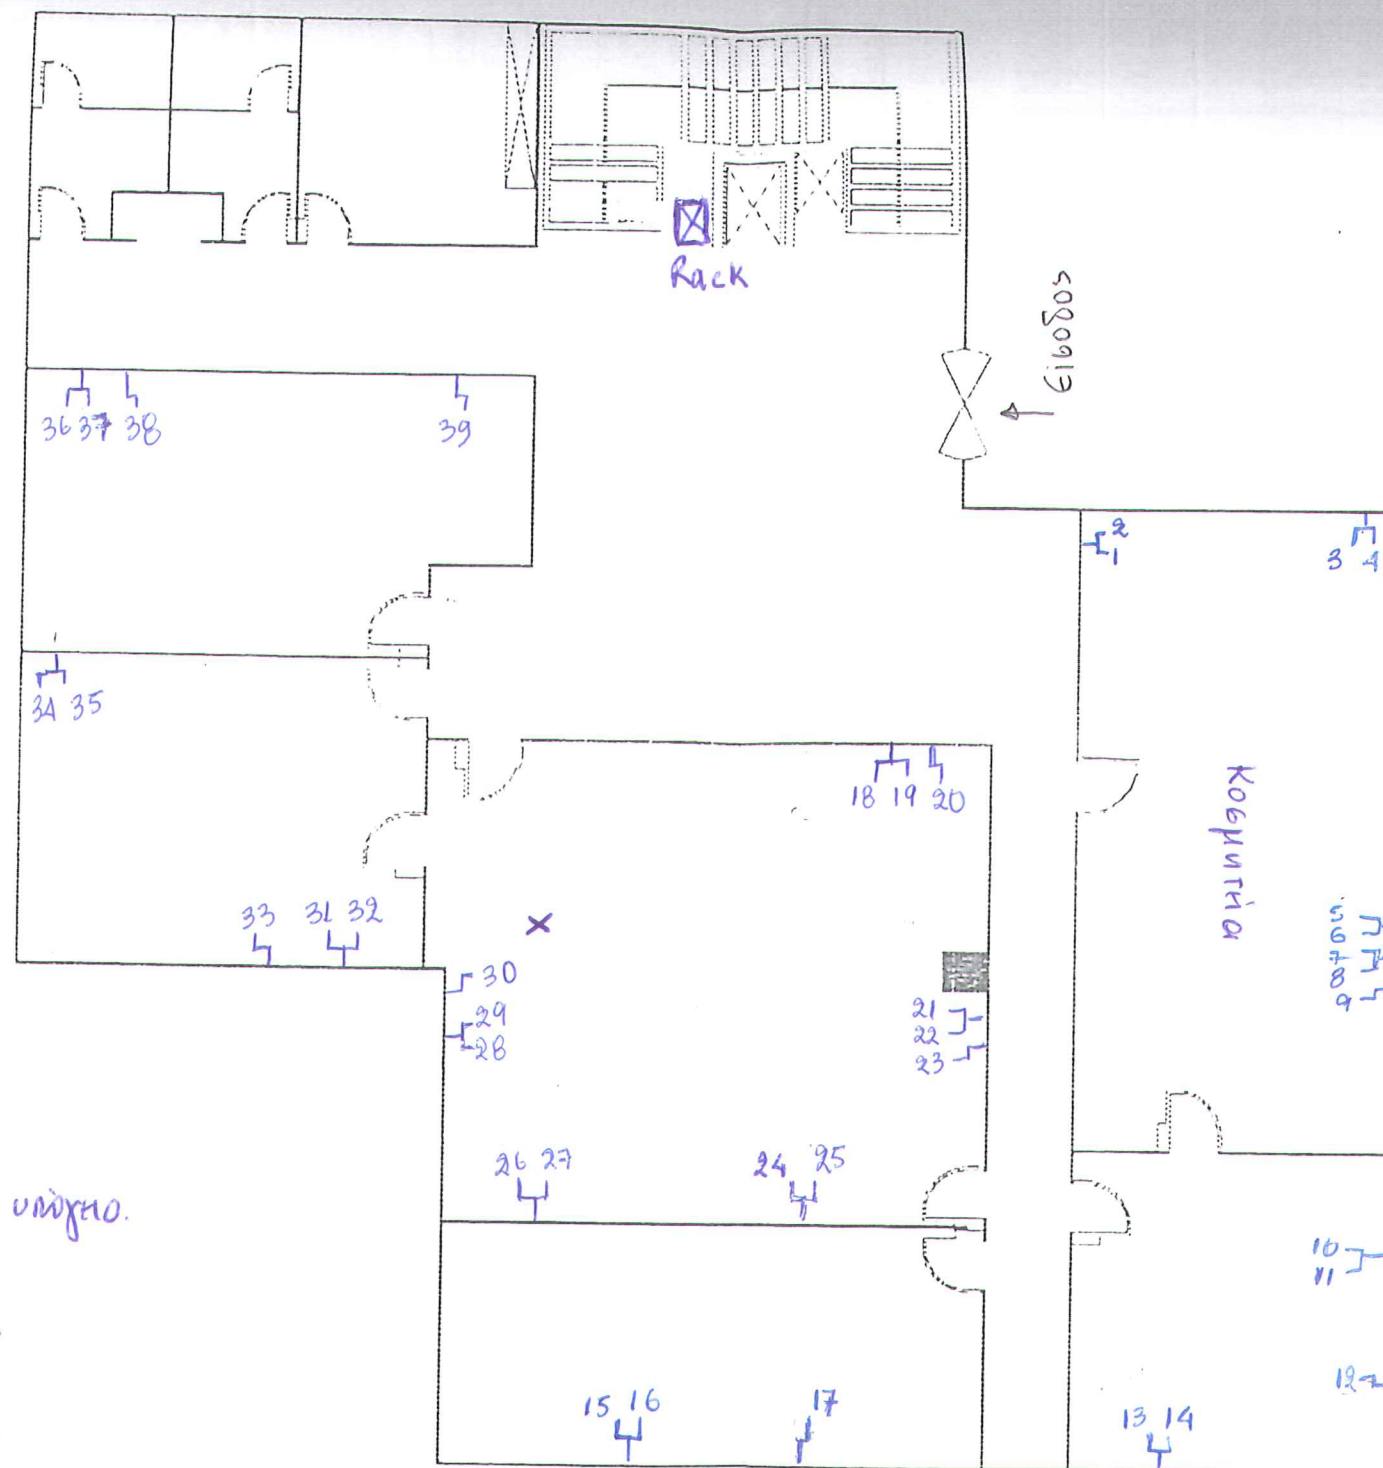

Ξύδι ΠΡΟΚΑΤ.

Κτίριο 10
1^ο όροφο


TITLE : ΔΗΜΟΚΡΙΤΕΙΟ ΠΑΝΕΠΙΣΤΗΜΙΟ ΘΡΑΚΗΣ (ΞΑΝΘΗ) ΚΤΙΡΙΟ 10 - ΙΣΟΓΕΙΟ	DATE :	8 - 4 - 1994
	SCALE:	1:1000 2019
	DRW No	O94-1383 b

Οι παλιές πρίζες V,D είχαν
 διηλές ή μονές και τα καλώδια
 τερματιζόταν σε PP στο Rack.
 Εγκαταστάθηκαν 6 νέες διηλές.

Η παροχή 49,50 τερματίζεται
 στο τέλος του καταύρου PP.

Καταύρου καλωδίωση

- 1) Τερματίζονται 2x25 ζεύγη
 voice (3 ζεύγη ανά παροχή μπλε, πορτ. πράσινο)
 σύνολο 16 παροχές σε Patch-Panel
 τα οποία καταλήγουν σε ρηλέτες στο υπόγειο.
- 2) Οπτικές ίνες πολυτροπής σε ST
 προς το υπόγειο.
- 3) 4 νέα υπέρ cat6 ή 8 παλιά υπέρ cat5
 προς το Rack υπογείου.

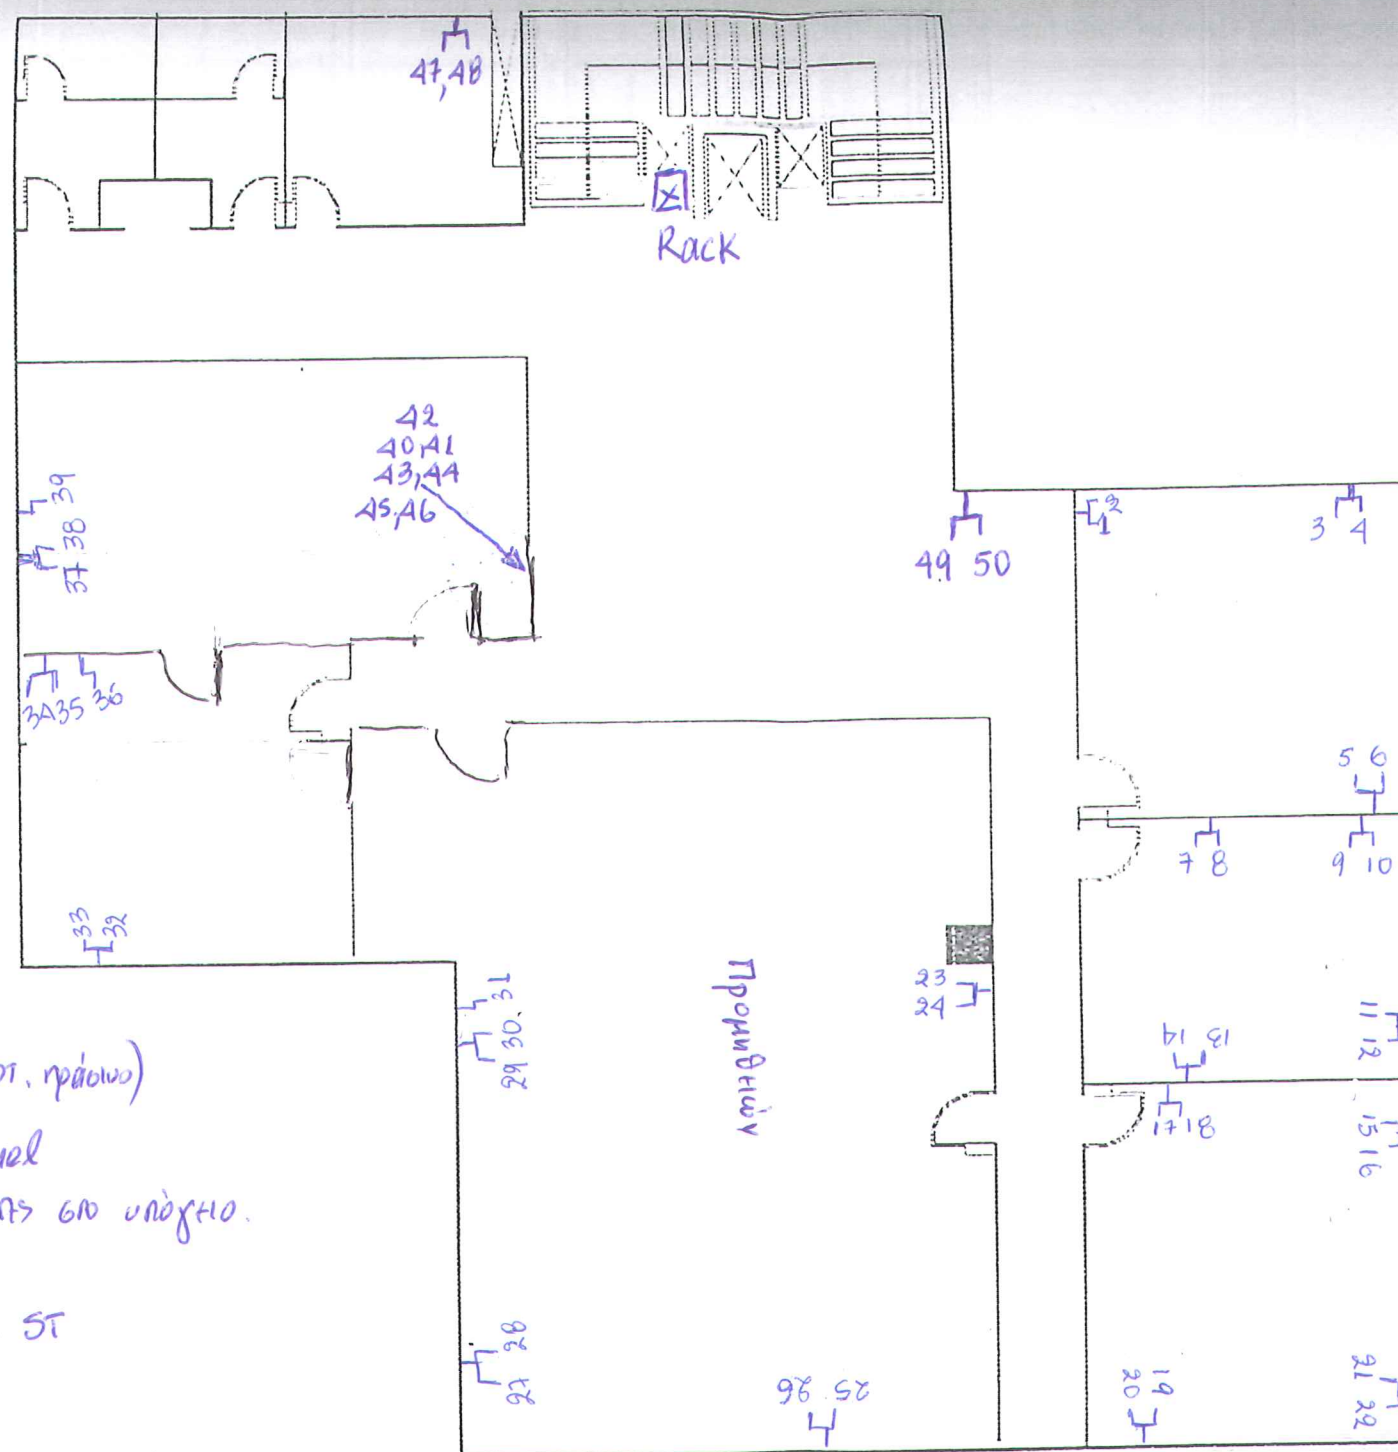

Είσοδος ΠΡΟΚΑΤ

Κτίριο 10

1ος όροφος

TITLE :	DATE :	8 - 4 - 1994
ΔΗΜΟΚΡΙΤΕΙΟ ΠΑΝΕΠΙΣΤΗΜΙΟ ΘΡΑΚΗΣ (ΞΑΝΘΗ)	SCALE:	ΙΟΥΝΙΟΣ 2019
ΚΤΙΡΙΟ 10 - 1ος ΟΡΟΦΟΣ	DRW No	094-1383 c

- Παρέμειναν οι παλιές πρίζες V και D όπως ήταν. Τα καλώδια είναι εντός Rack ατερμάγιστα.

- Μεταφέρθηκε το Rack από χώρο Αρχείου με μπουφάρωμα των καλωδίων στο σημείο X (πάνω από φυτοδορυφή).

- Εδώ τετρατίωθηκαν οι παρχές οριζόντιας καλωδίωσης από τον 3^ο όροφο.


Καταχώριση καλωδίωσης

1) Τετρατίωθηκαν 2x25 φύλλα Voice (3 φύλλα ανά παρχή μπλε, πορτ. πράσινο) σύνολο 16 παρχές σε Patch Panel τα οποία καταβίχουν σε ρηλέδες στο υπόγειο.

2) Οπτικές ίνες πολυτροπής σε ST προς το υπόγειο.

3) 4 νέα υπέρ cat6 και 8 παλιά υπέρ cat5 προς το Rack ισοχείου.

4) Τετρατίωθηκε 1x25 φύλλο Voice από 3^ο όροφο στις θέσεις 17-24 που καταβίχουν με PP προς το υπόγειο τετρατίωμένο σε ρηλέδες.

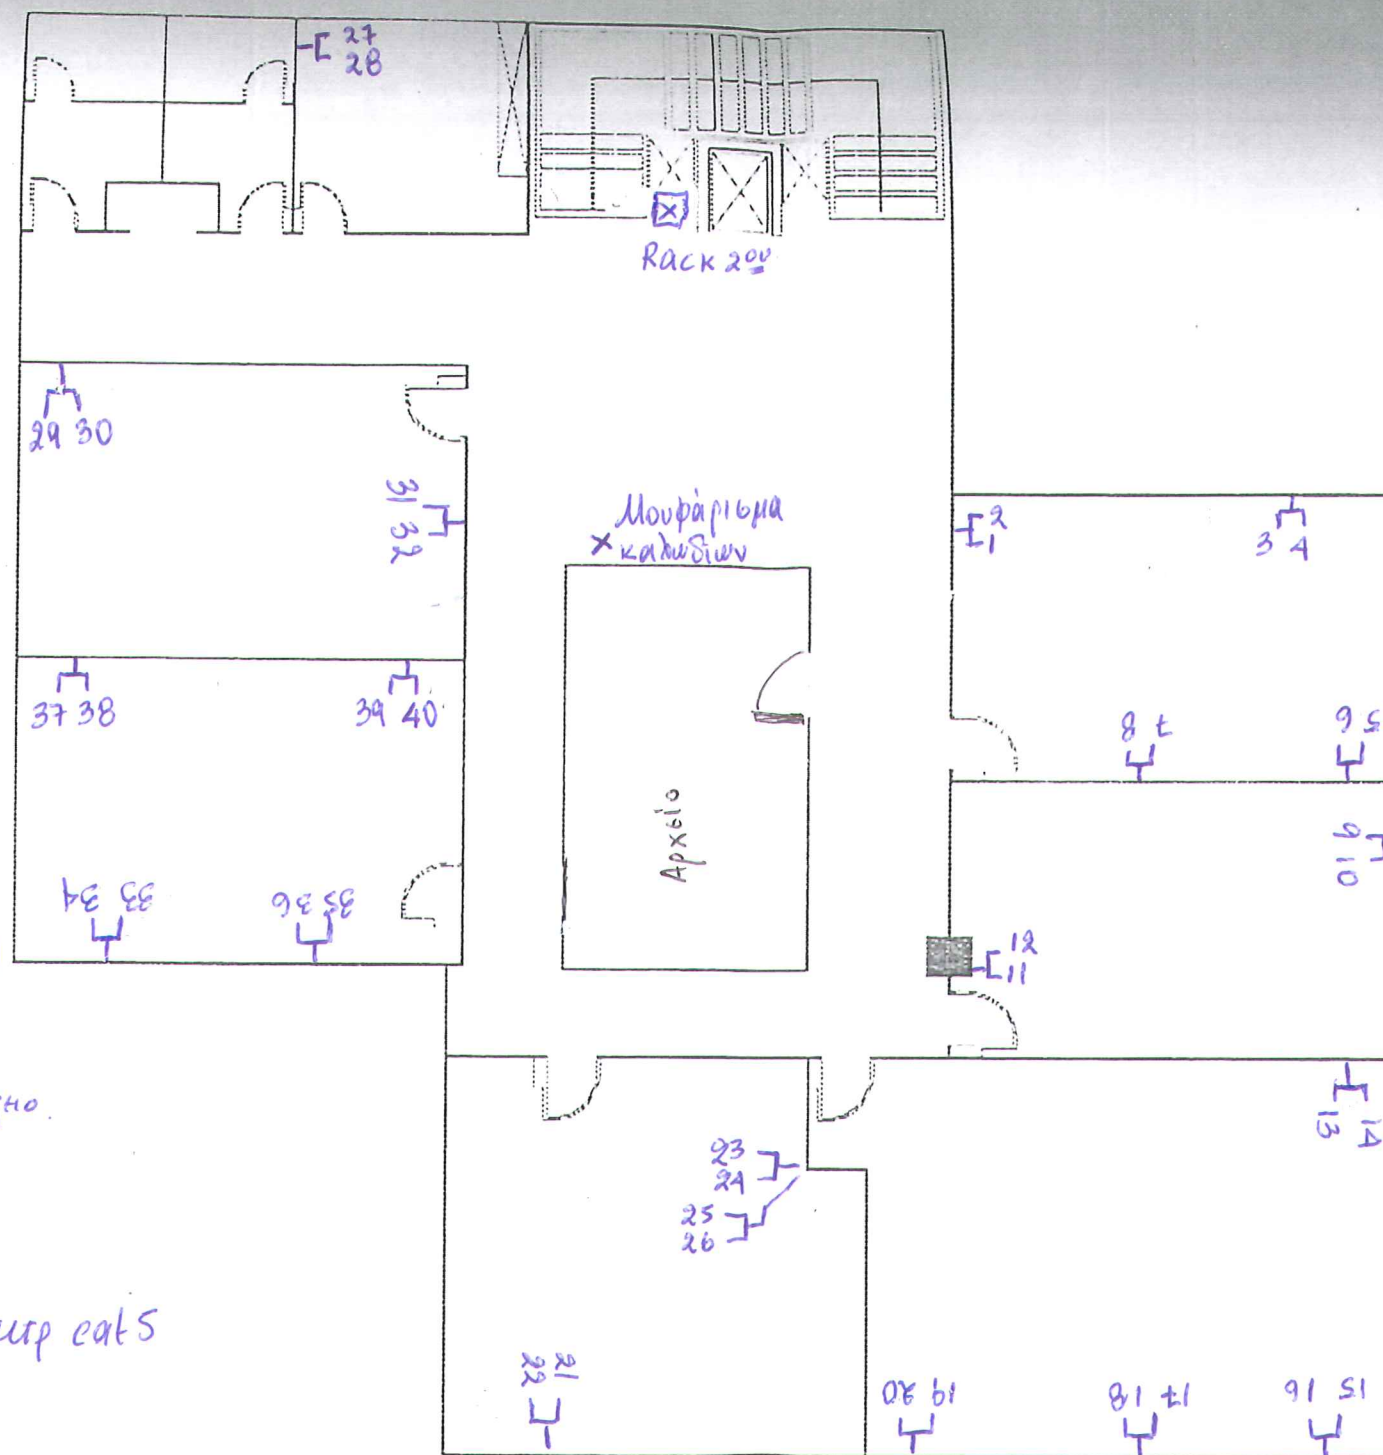

Ξύδι προκατ

Κτίριο 10

2^{ος} όροφος

TITLE :	DATE :	8 - 4 - 1994
ΔΗΜΟΚΡΙΤΕΙΟ ΠΑΝΕΠΙΣΤΗΜΙΟ ΘΡΑΚΗΣ (ΞΑΝΘΗ)	SCALE :	100mm 2019
ΚΤΙΡΙΟ 10 - 2ος ΟΡΟΦΟΣ	DRW No	O94-1383 d

Οι παλιές πρίζες V.D έχουν
διπλές και τα καλώδια
τερματίστηκαν σε ΡΡ
στο Rack του 2ου ορόφου

Παρατηρήσεις :


Τα καλώδια μονφάρισσαν
στο σημείο X πάνω από την
ψευδογραφία.

Πρόσθετα μήκη και άλλες
πρίζες - καλώδια προς το
Rack του 2ου ορόφου.

Καταχώριση καλωδίωσης.

1) Τερματίσθηκε 1x25 φευγ
καλώδιο, 8 παραχέτες μετρία
φευγ ανά παραχή στο ΡΡ
του 2ου ορόφου από 17-24
Τερματίσαν στο υπόγειο σε ρετιλέτες.

2) Οι ίνες παρέμειναν στον 3ο όροφο.

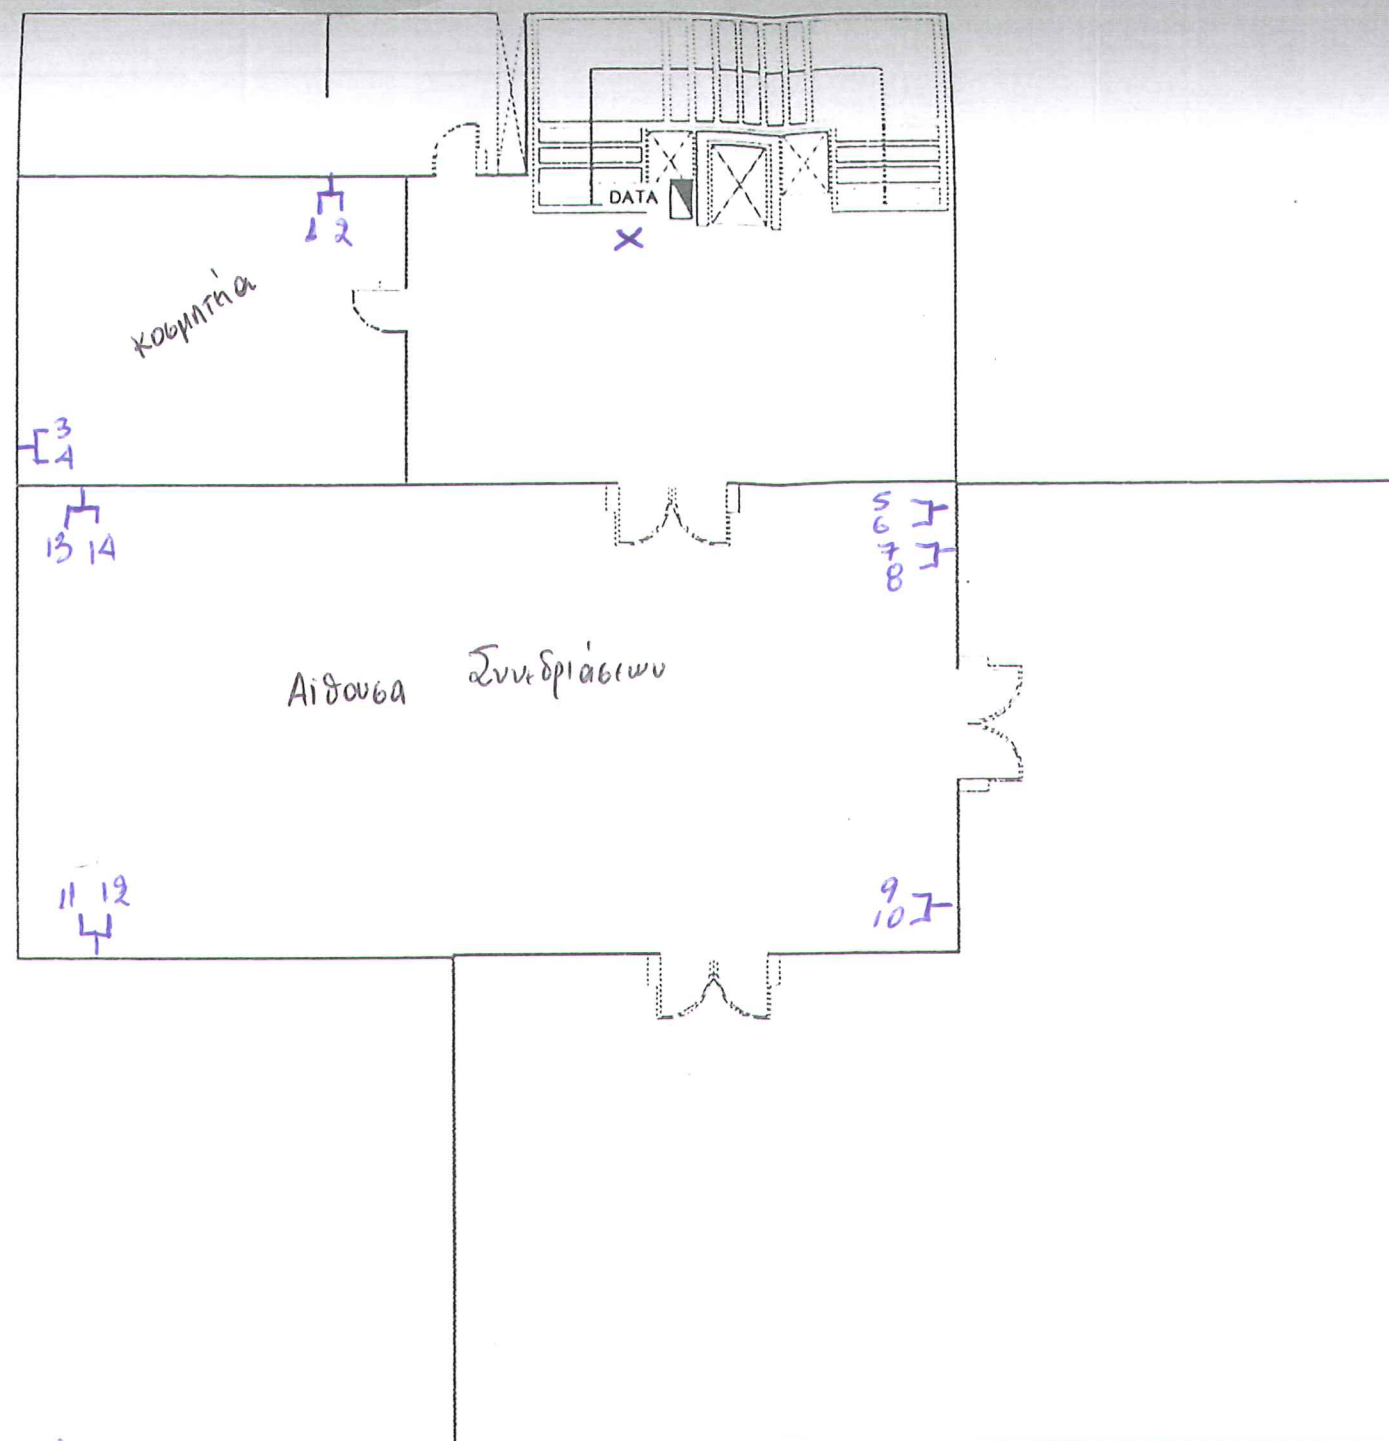

Ξάνθη
ΠΡΟΚΑΤ

Κτίριο 10

3ος όροφος

TITLE :	DATE :	8 - 4 - 1994
ΔΗΜΟΚΡΕΤΕΙΟ ΠΑΝΕΠΙΣΤΗΜΙΟ ΘΡΑΚΗΣ (ΞΑΝΘΗ)	SCALE:	100x100 2019
ΚΤΙΡΙΟ 10 - 3ος ΟΡΟΦΟΣ	DRW No	094-1383 *