


01 ΑΡΧΙΤΕΚΤΟΝΕΣ ΜΗΧΑΝΙΚΟΙ -- κλίμακα 1:75

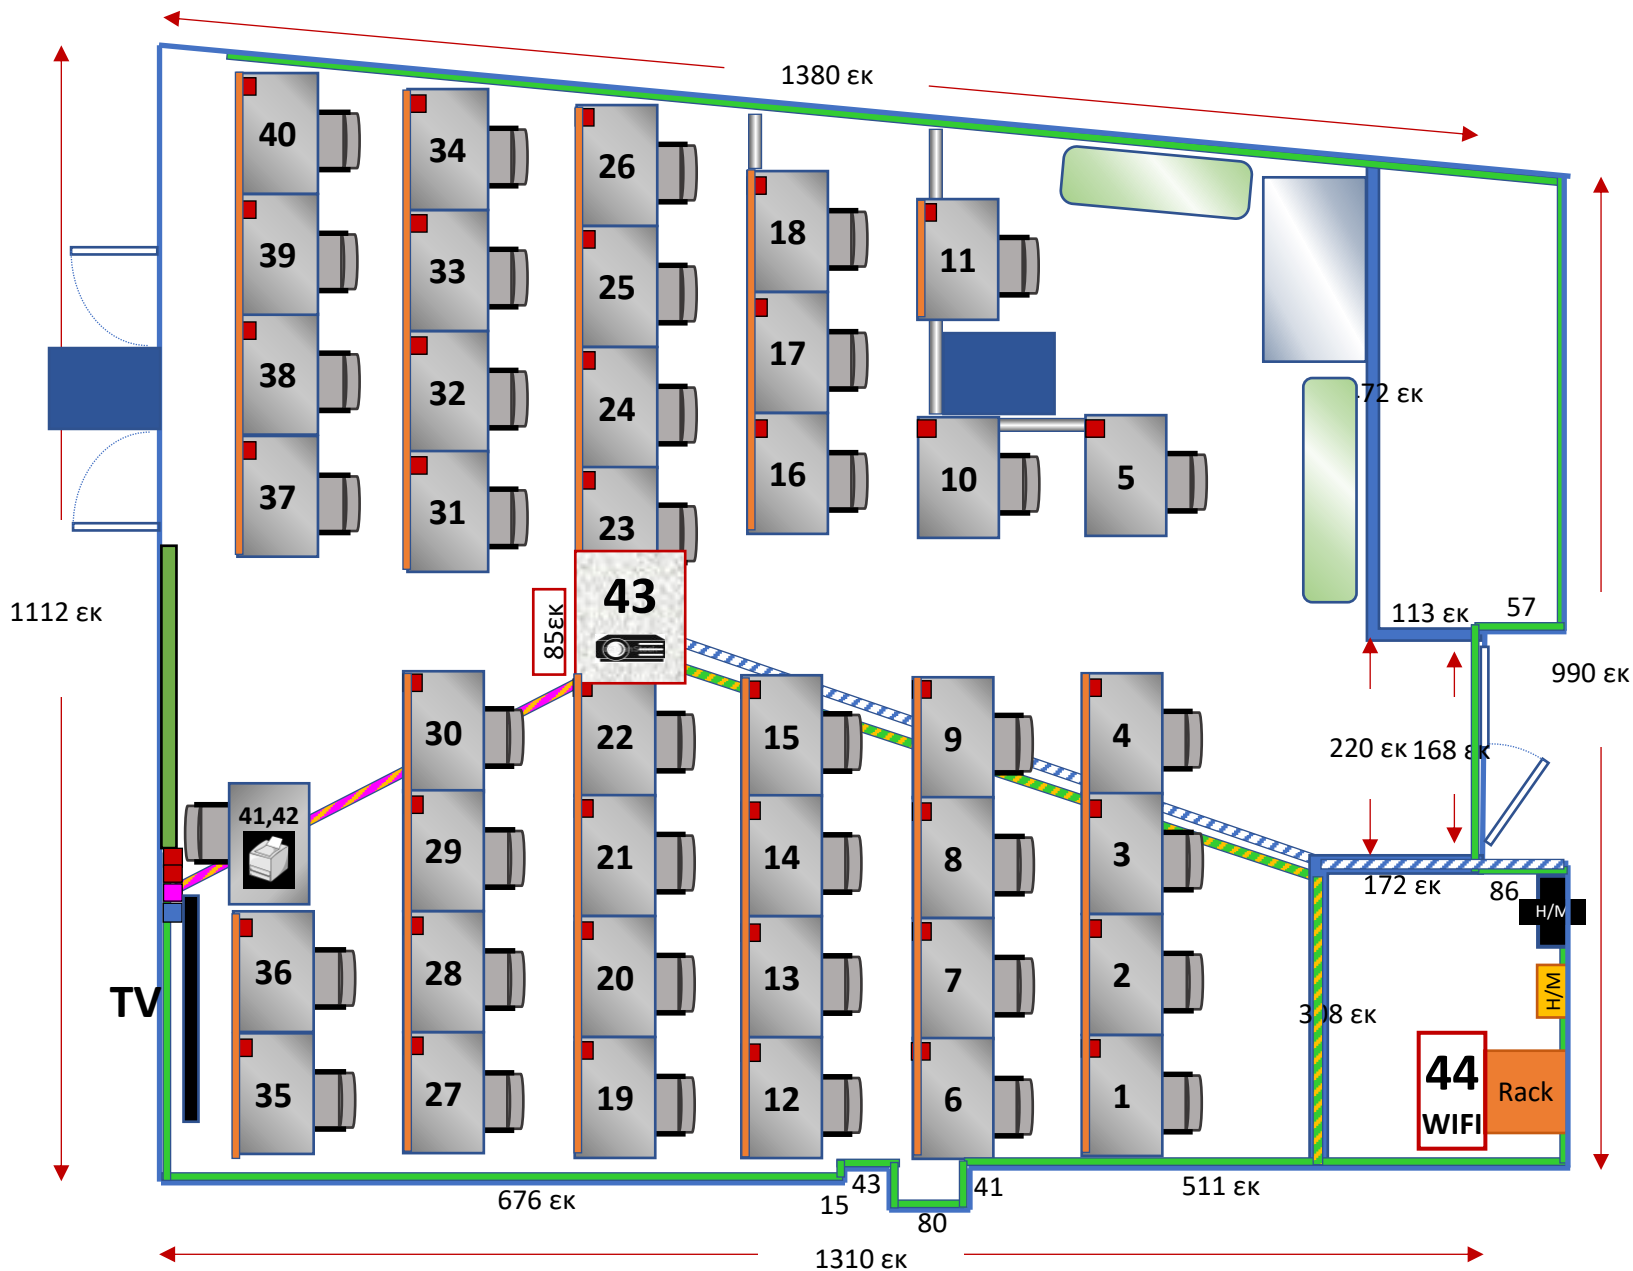


Πλαστικά κανάλια & οδεύσεις:

-  Ορατό κανάλι με διαχωριστικό
100mmx60mm (ΠxΒ)
-  Κρυφό κανάλι με διαχωριστικό
100mmx40mm (ΠxΒ)
-  Επίτοιχο κανάλι 25mmx25mm (ΠxΒ)
-  Κρυφές οδεύσεις σε ψευδοροφή
έντός σχάρας ασθενών/ισχυρών
-  Επιδαπέδιο κανάλι 125mmx18mm (ΠxΒ)
-  Επίτοιχη πρίζα δεδομένων
-  Επίτοιχη πρίζα ρεύματος
-  Επίτοιχο κουτί προβολέα
-  Πίνακας Η/Μ παροχής
-  Πίνακας Η/Μ αίθουσας
-  Δίκτυο δεδομένων
-  Δίκτυο ρεύματος

Τροφοδοσίες πριζών:

-  1-2, 3-4, 5-6, 7-8, 9-10, 11-12, 13-14, 15-16, 17-18, 19-20, 21-22, 23-24, 25-26, 27-28, 29-30, 31-32, 33-34, 35-36, 37-38, 39-40, 41-42, 43
-  1-2, 3-4, 5-10-11, 6-7, 8-9, 12-13, 14-15, 16-17-18, 19-20, 21-22, 23-24, 25-26, 27-28, 29-30, 31-32, 33-34, 35-36, 37-38, 39-40, 41-42-43, rack-AP

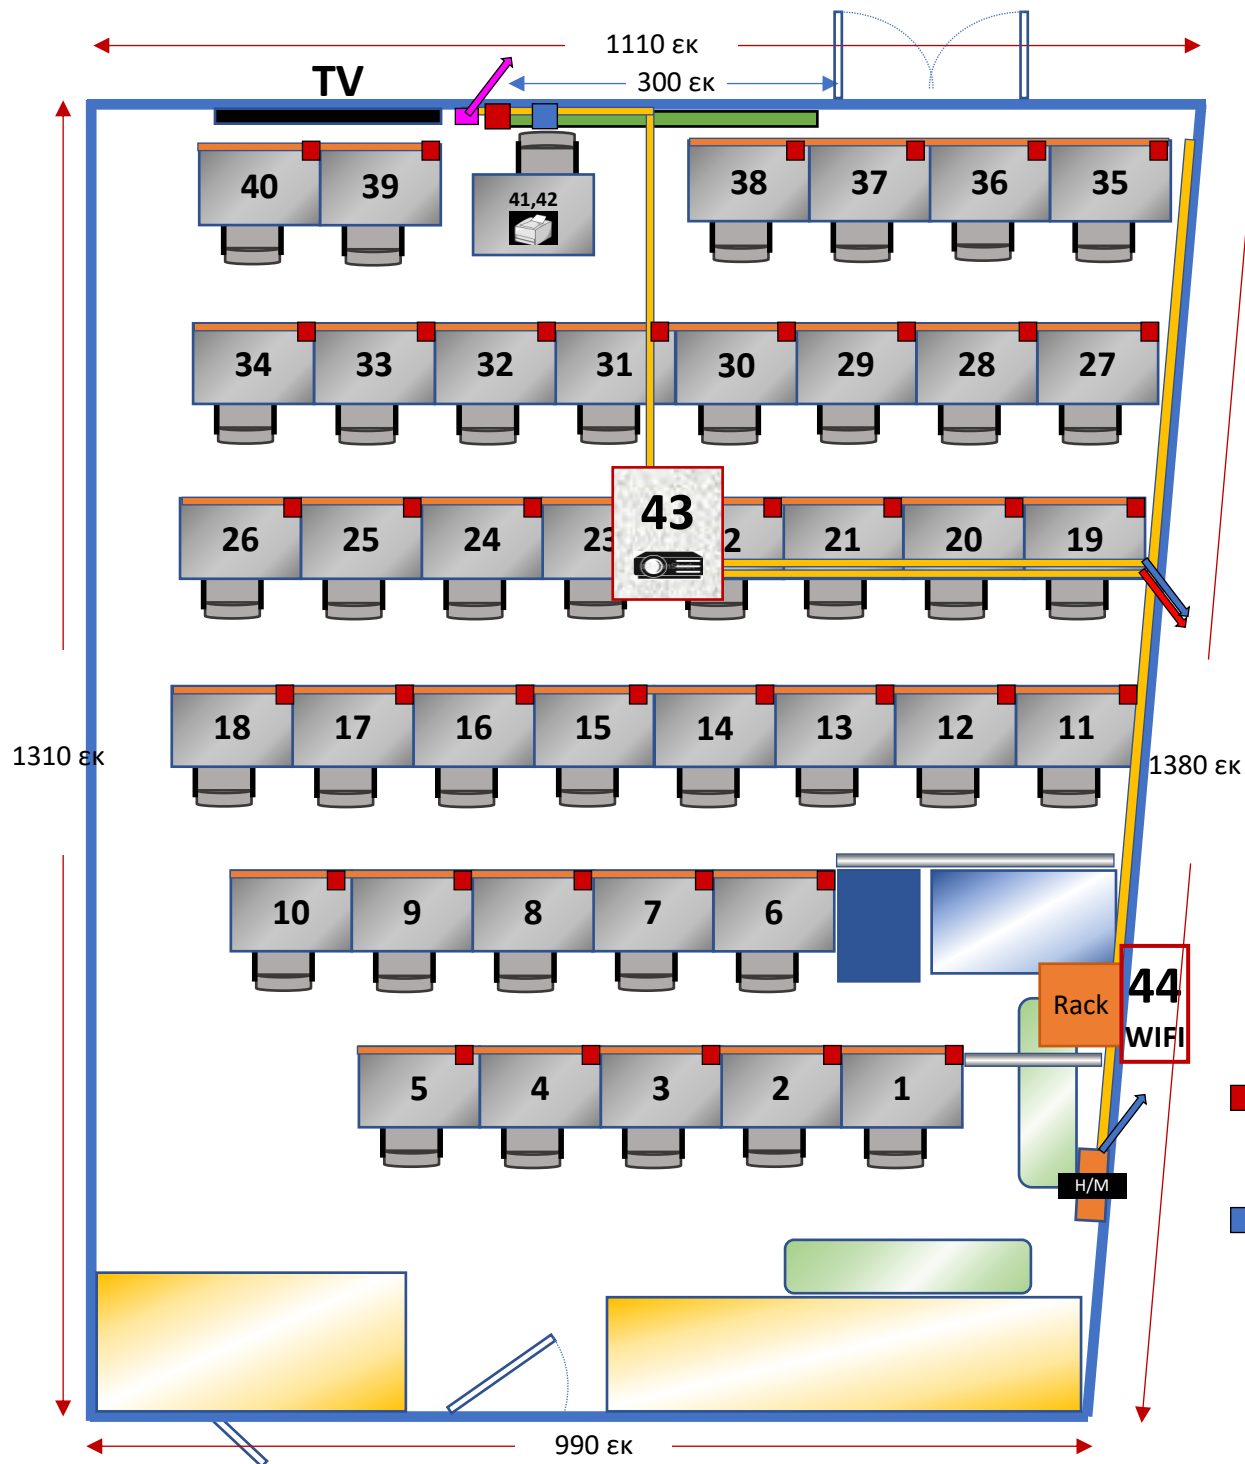

Πλαστικά κανάλια:

- Ορατό κανάλι με διαχωριστικό 100mmx60mm (ΠxB)
- Κρυφό κανάλι με διαχωριστικό 100mmx40mm (ΠxB)
- Επίτοιχο κανάλι 25mmx25mm (ΠxB)
- Επιδαπέδιο κανάλι 125mmx18mm (ΠxB)


- Επίτοιχη πρίζα δεδομένων
- Επίτοιχη πρίζα ρεύματος
- Επίτοιχο κουτί προβολέα

- Δίκτυο δεδομένων
- Δίκτυο ρεύματος

Τροφοδοσίες πριζών:

- 1-2, 3-4, 5-6, 7, 8-9, 10-11, 12-13, 14, 15-16, 17-18, 19-20, 21, 22-23, 24-25, 26-27, 28-29, 30-31, 32-33, 37-35, 36-37, 38-39, 40, 41-42, 43
- 1-2-3, 4-5-6-7, 8-9-10, 11-12-13-14, 15-16-17, 18-19-20-21, 22-23-24, 25-26-27, 28-29-30, 31-32-33, 34-35-36, 37-38-39-40, 41-42, 43, rack

Φωτογραφίες αίθουσας

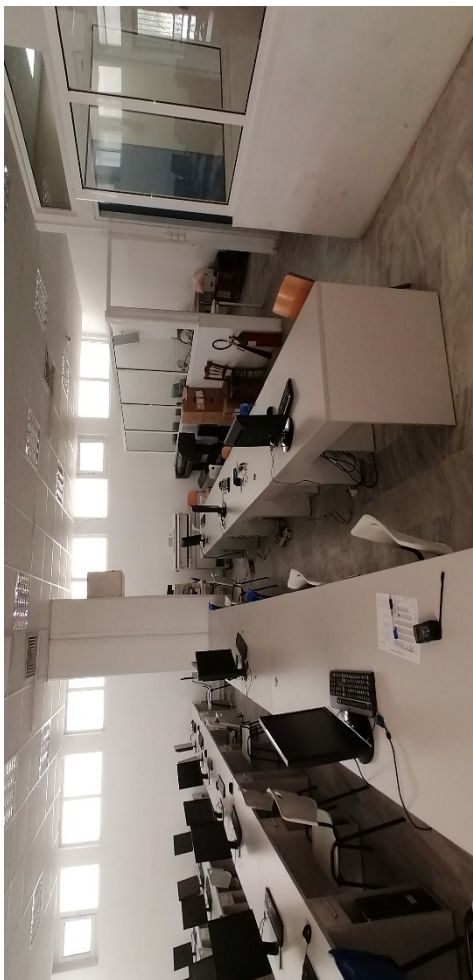

Πίνακας υλικών

ΑΑ	Είδος	Ποσότητα - Διάσταση
Εξοπλισμός ικρίωματος/rack		
1	Ικρίωμα/Rack (επίτοιχο ή επιδαπέδιο) 12U, B60cm x Π60cm x ≥Y63cm)	0
2	Ικρίωμα/Rack (επίτοιχο ή επιδαπέδιο) 16U, B60cm x Π60cm x ≥Y81cm)	1
3	Σύνδεση προς εξωτερικό δίκτυο	1
4	Οργανωτής προς εξωτερικό δίκτυο	1
5	Κατανεμητής καλωδίων (patch panel)	2
6	Οργανωτής καλωδίων (cable management)	2
7	Δικτυακός διακόπτης (network switch)	2
Καλωδίωση ασθενών		
8	Επίτοιχο κανάλι τύπου Α (100 x 60) (Π x Β)	7 (data) = 7 → 10
9	Επίτοιχο κανάλι τύπου Β (80 x 40) (Π x Β)	5 (data) + 10 (ρεύμα) = 15 → 20
10	Επίτοιχο κανάλι τύπου Γ (40 x 40) (Π x Β)	0
11	Επίτοιχο κανάλι τύπου Δ (25 x 25) (Π x Β)	18 (ρεύμα) + 27 (data) = 45 → 57
12	Επίτοιχο κανάλι τύπου Ε (80 x 40) (Π x Β) διάτρητο	50 (+25%) → 65
13	Επιδαπέδιο κανάλι αλουμινίου (125 x 18) (Π x Β)	0
14	Καλώδιο UTP (cat 6/6A) μέτρα	537 (+25%) = 671
15	Πρίζες δεδομένων – διπλές	28
16	Προκατασκευασμένο καλώδιο σύνδεσης 0,5μ	55
17	Προκατασκευασμένο καλώδιο σύνδεσης 1μ	1
18	Προκατασκευασμένο καλώδιο σύνδεσης 2μ	6
19	Προκατασκευασμένο καλώδιο σύνδεσης 3μ	6
20	Προκατασκευασμένο καλώδιο σύνδεσης 5μ	6
21	Προκατασκευασμένο καλώδιο σύνδεσης 7μ	12
22	Προκατασκευασμένο καλώδιο σύνδεσης 10μ	11
23	Προκατασκευασμένο καλώδιο σύνδεσης 15μ	0
24	Προκατασκευασμένο καλώδιο σύνδεσης 20μ	1
25	Κουτί σύνδεσης καλωδίων προβολέα	1
26	Καλώδιο HDMI τύπου 1.4	~≤15μ
27	Καλώδιο VGA	~≤15μ
Συσκευές		
28	Ασύρματο σημείο πρόσβασης (access point)	1
29	HDMI hub	0
Καλωδίωση ισχυρών		
30	Πίνακας Η/Μ: βασικά (γενικός, ασφαλείας, ενδεικτικά) και αριθμός ασφαλειών 10 Α	16
31	Καλώδιο ρεύματος 3 x 1,5mm	239 (+25%) = 300
32	Καλώδιο ρεύματος 3 x 6mm	20
33	Πρίζα σούκο επίτοιχη	15
34	Φις σούκο αρσενικό	15
35	Φις σούκο θηλυκό	2
36	Πολύμπριζο 3≤ θέσεων (απλό με καλώδιο ≤ 1,5 μ)	33
37	Πολύμπριζο (για ικρίωμα 8 θέσεων με διακόπτη) ≥ 1μ καλ.	1
38	Πολύμπριζο (για έδρα 5 θέσεων με διακόπτη) ≥ 2μ καλ.	1
39	Κουτί διασύνδεσης (εσωτερικό μπουάτ 3 x 4πλά)	26
Βοηθητικά εξαρτήματα		
40	Βίδες ξύλου (στερέωση γραφείων)	144 τεμ x 5,5 x 0,4
41	Δεματικά (ty rap)	Όσα χρειαστούν
Ψευδοδάπεδο		
42	Κατασκευή ψευδοδαπέδου	0